


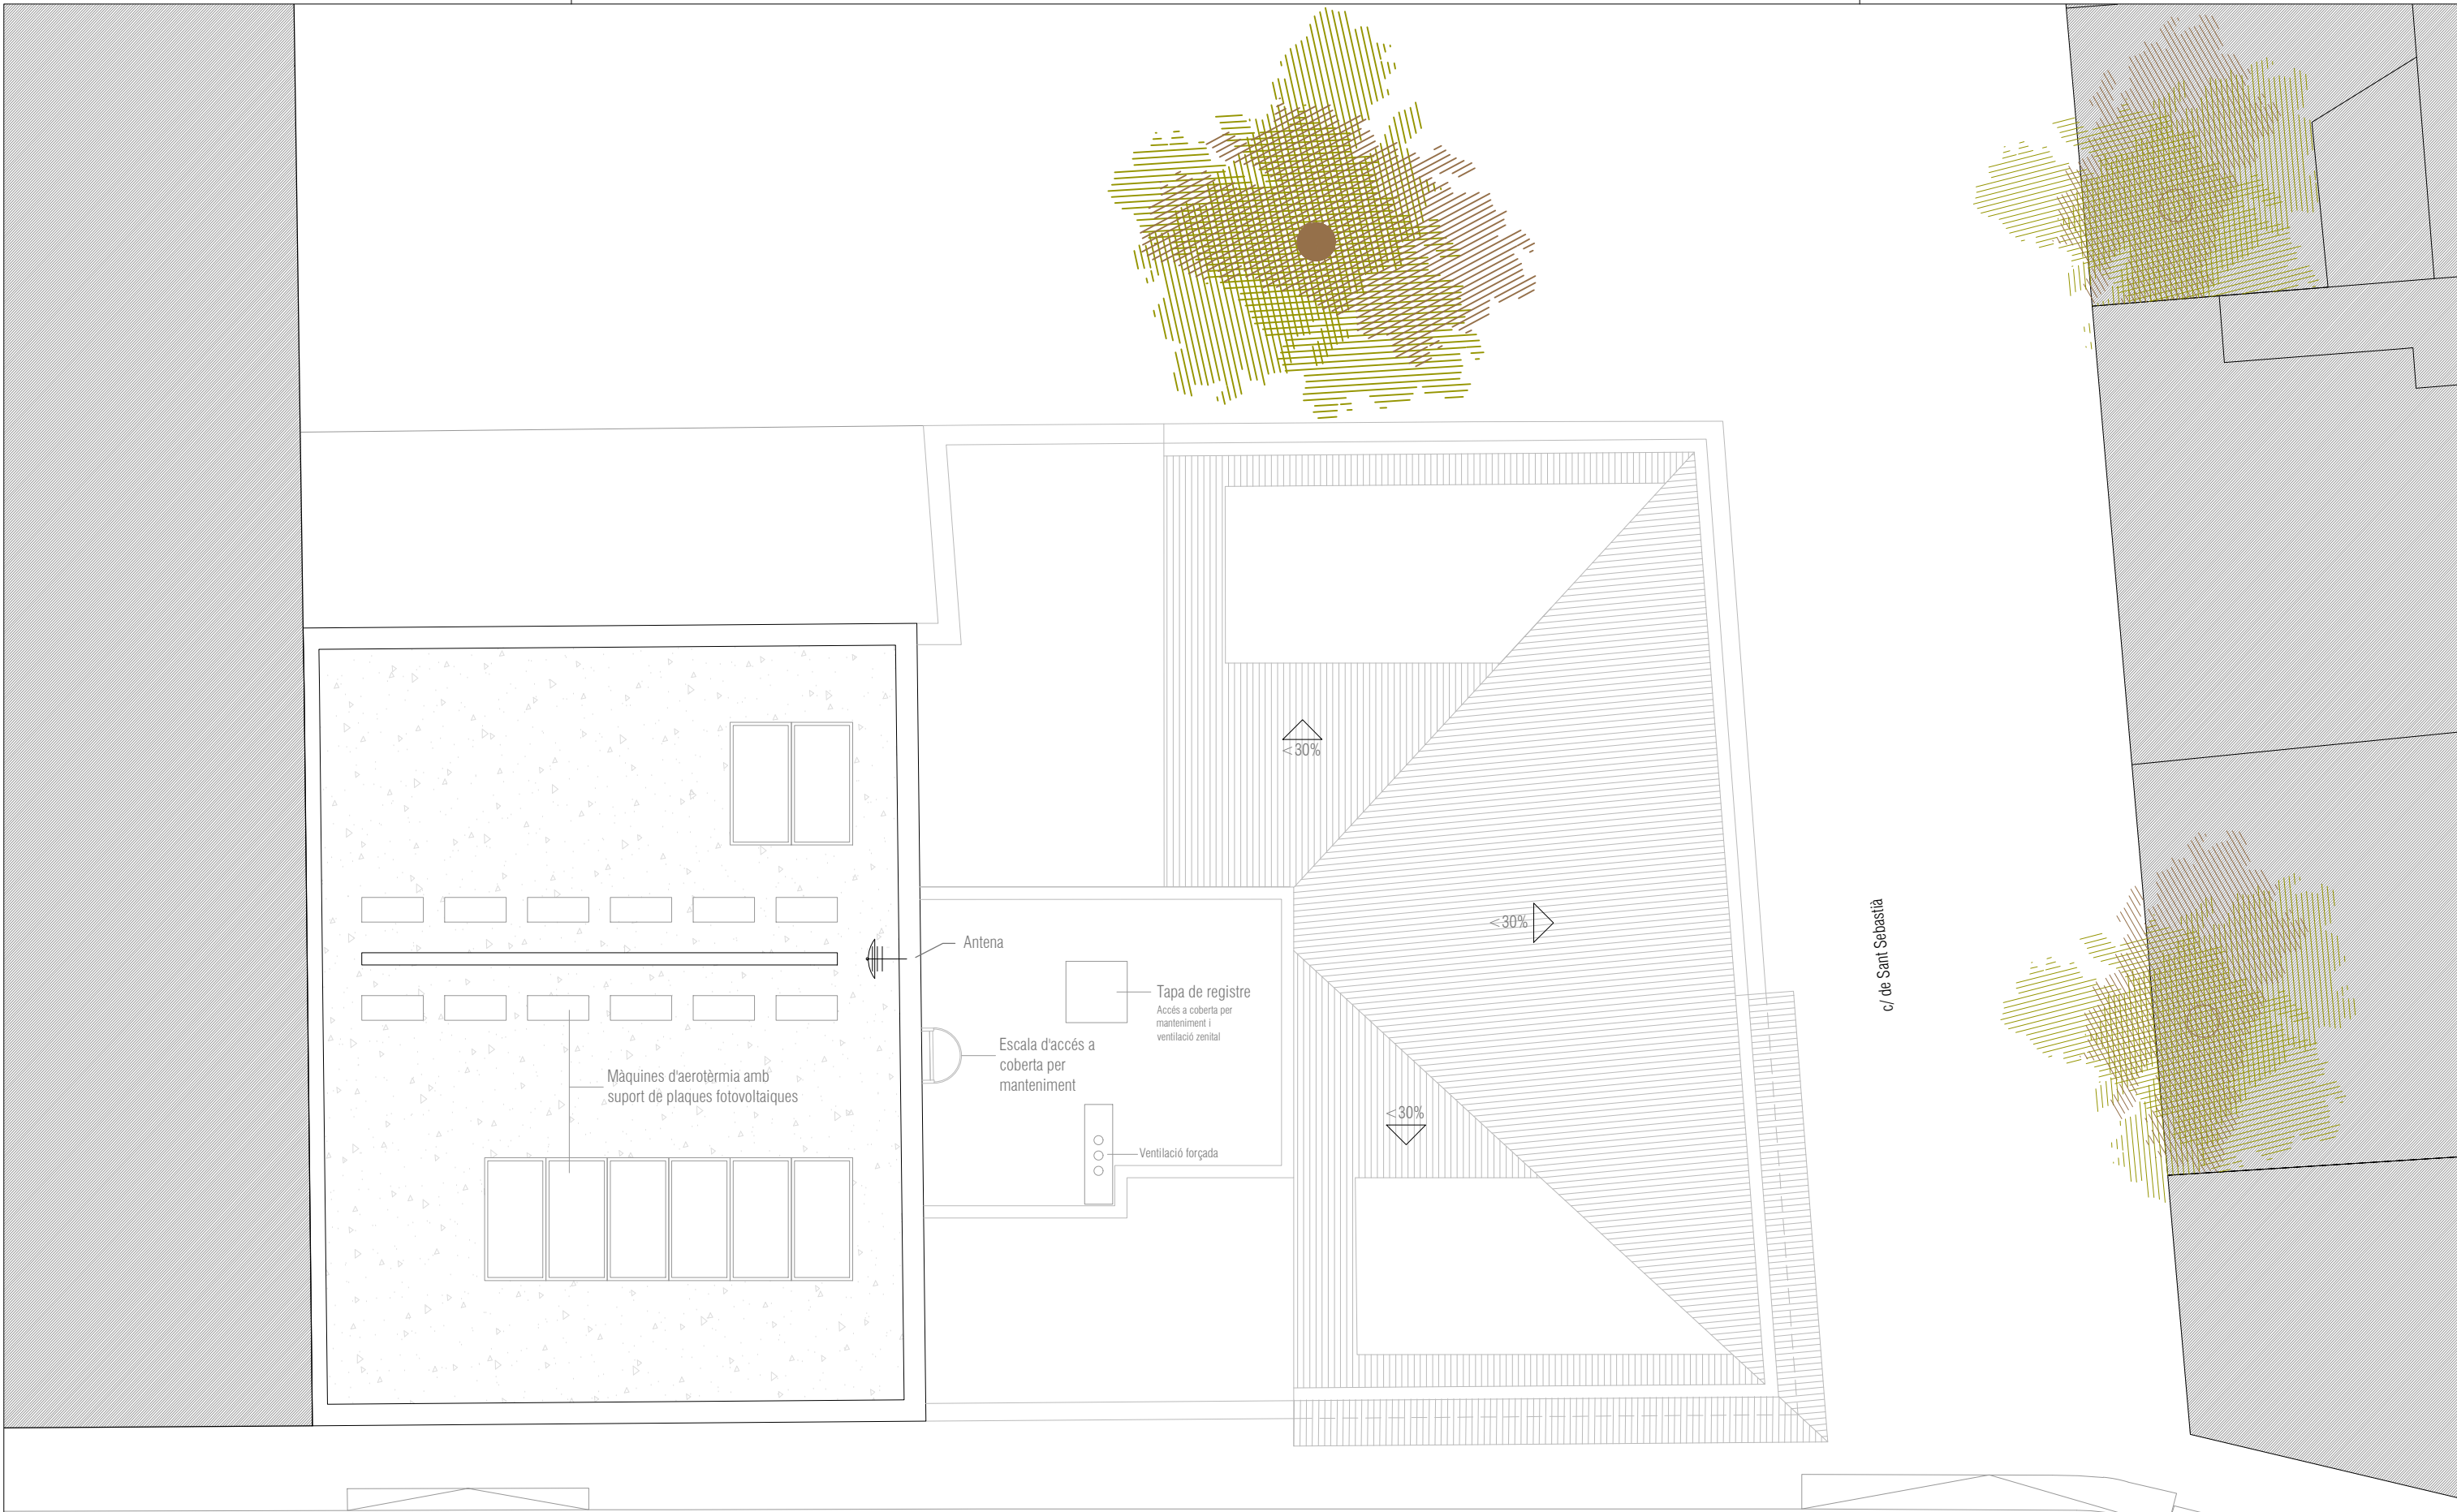

c/ de Sant Joan

c/ de Sant Sebastià

PLANTA COBERTA ①
1:100



PUNT ESTUDI D'ARQUITECTURA S.L.P.
CARRER RIERA Nº 10 Local 2
08172 SANT CUGAT DEL VALLES
telèfon +34 93 589 03 95
punt@puntarquitectes.com
www.puntarquitectes.com

PEDRO MIGUEL SANCHEZ TORRES
nº col·legiat COAC: 32543-0

FERMIN APARICIO ALCANTUD
nº col·legiat COAC: 44055-8

PROMOTOR
NGrupo Rubí Sebastián, S.L.

ESCALA

1/100

ORIGINAL DIN A3

0 1 5

ESCALA GRAFICA

NOM PLÀNOL

PLANTES
PLANTA COBERTA

Projecte Bàsic d'un edifici plurifamiliar amb aparcaments i trasters
Sant Sebastià 16-18, Rubí

ID. PROJECTE
1923

FASE
03

DATA
SETEMBRE 2019

NOM ARXIU
1923_A.dwg

CODI PLÀNOL
A-108